


Querschnitt 1a

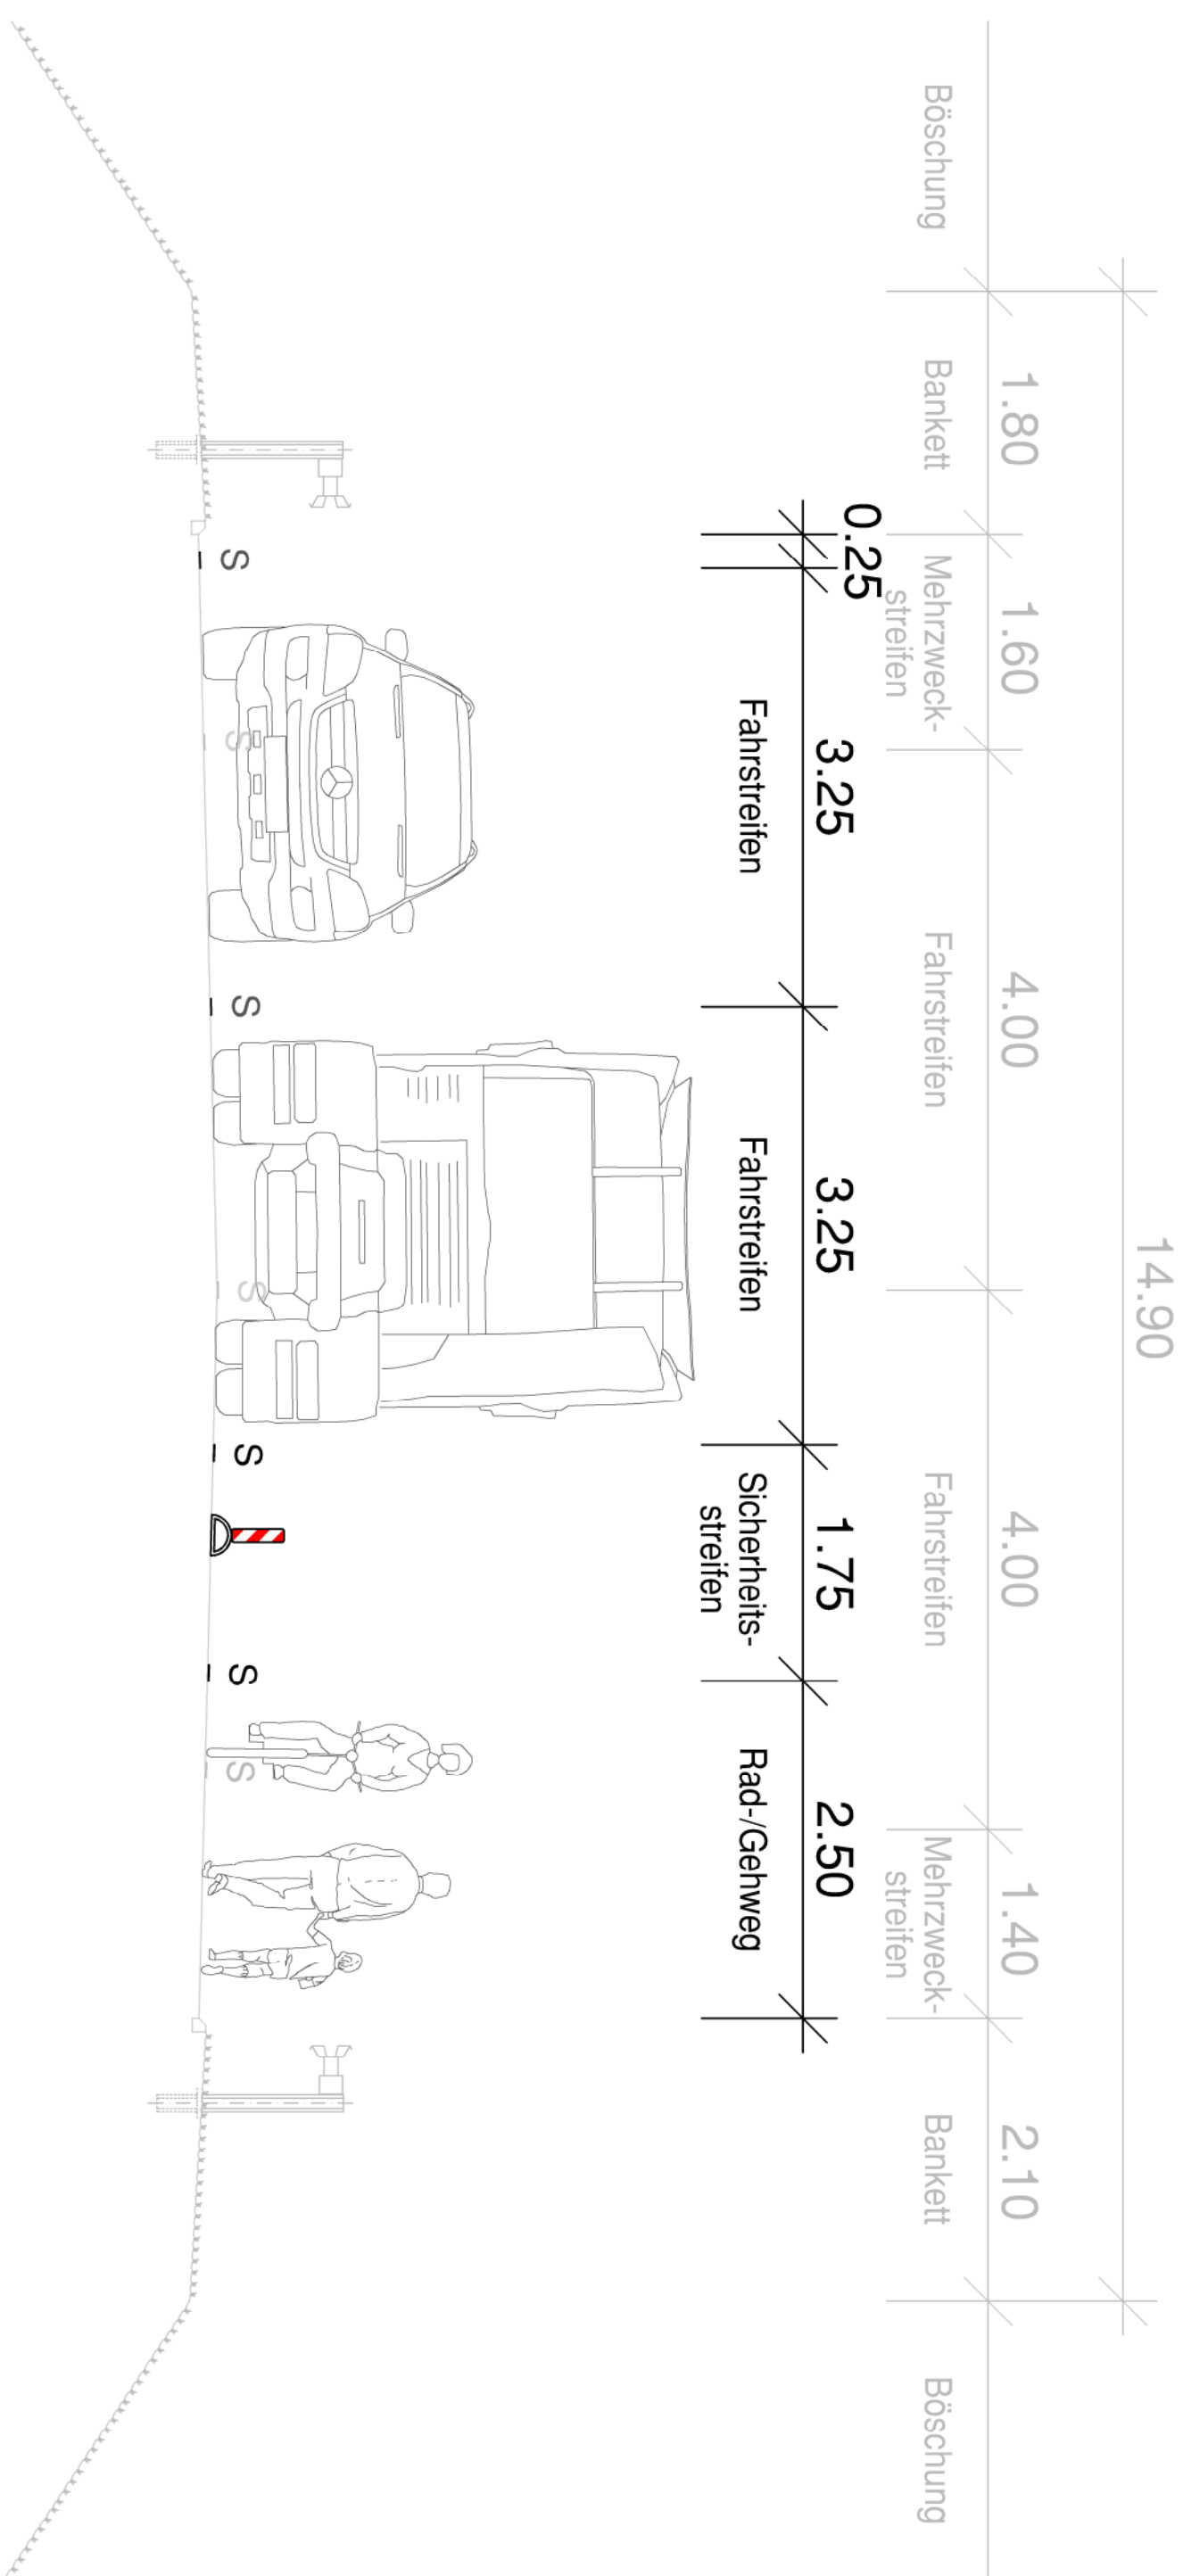

IGS Ingenieurgesellschaft Stolz mbH
 Hammeldamm 6 Tel.: 02131 - 791892 - 0 info@igs-ing.de
 41460 Neuss Fax: 02131 - 791892 - 30 www.igs-ingenieur.de 12621 Berlin
 Heinrich-Gruher-Strade 19 Tel.: 030 - 707177 - 47
 Fax: 030 - 707177 - 16



Bearbeiter: Dr.-Ing. Becher Konstruiert: Maassen Stand: 16.03.2021 Blatt-Nr.: Q 01a

C	.		
B	.		.
A	.		.
Index:	freigegeben	Unterschrift:	Änderung:
	am:		



Stadt Schwerte
 Hansestadt an der Ruhr
 Der Bürgermeister
 Planungsamt

Rathaus I
 Rathausstraße 31
 58239 Schwerte

Radwegverbindung Westhofen - Schwerte - Vorplanung -

Für die Erarbeitung
 Schwerte, den
 Im Auftrag

Maßstab:	1 : 50
konstruiert:	
Stand:	
Plot:	16.03.2021
Az.:	61-..

C:\User\massen\Documents\20N096-Schwerte\Card\Gestaltungsvorlagen (2020.11.24)\Gestaltungsvorname