



Stadt Schwerte

Flächennutzungsplan

7. Änderung

"Erweiterung Kettenfabrik Theile"

Legende



Gewerbliche Baufläche § 1 (1) Nr. 3 BauNVO




Flächen für die Landwirtschaft § 5 (2) Nr. 9 a BauGB




Wald § 5 (2) Nr. 9 b BauGB




Überörtliche und örtliche Hauptverkehrsstraßen
§ 5 (2) Nr. 3 BauGB

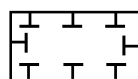

Fläche für Maßnahmen zum Schutz, zur Pflege
und zur Entwicklung von Boden, Natur und
Landschaft § 5 (2) Nr. 10 BauGB

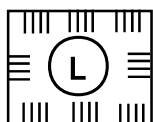


Dem Landschaftsschutz unterliegende Fläche § 5 (4) BauGB

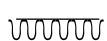


Umgrenzung der Wasserschutzgebietszonen I
und II § 5 (4) BauGB



Grenze des Änderungsbereiches

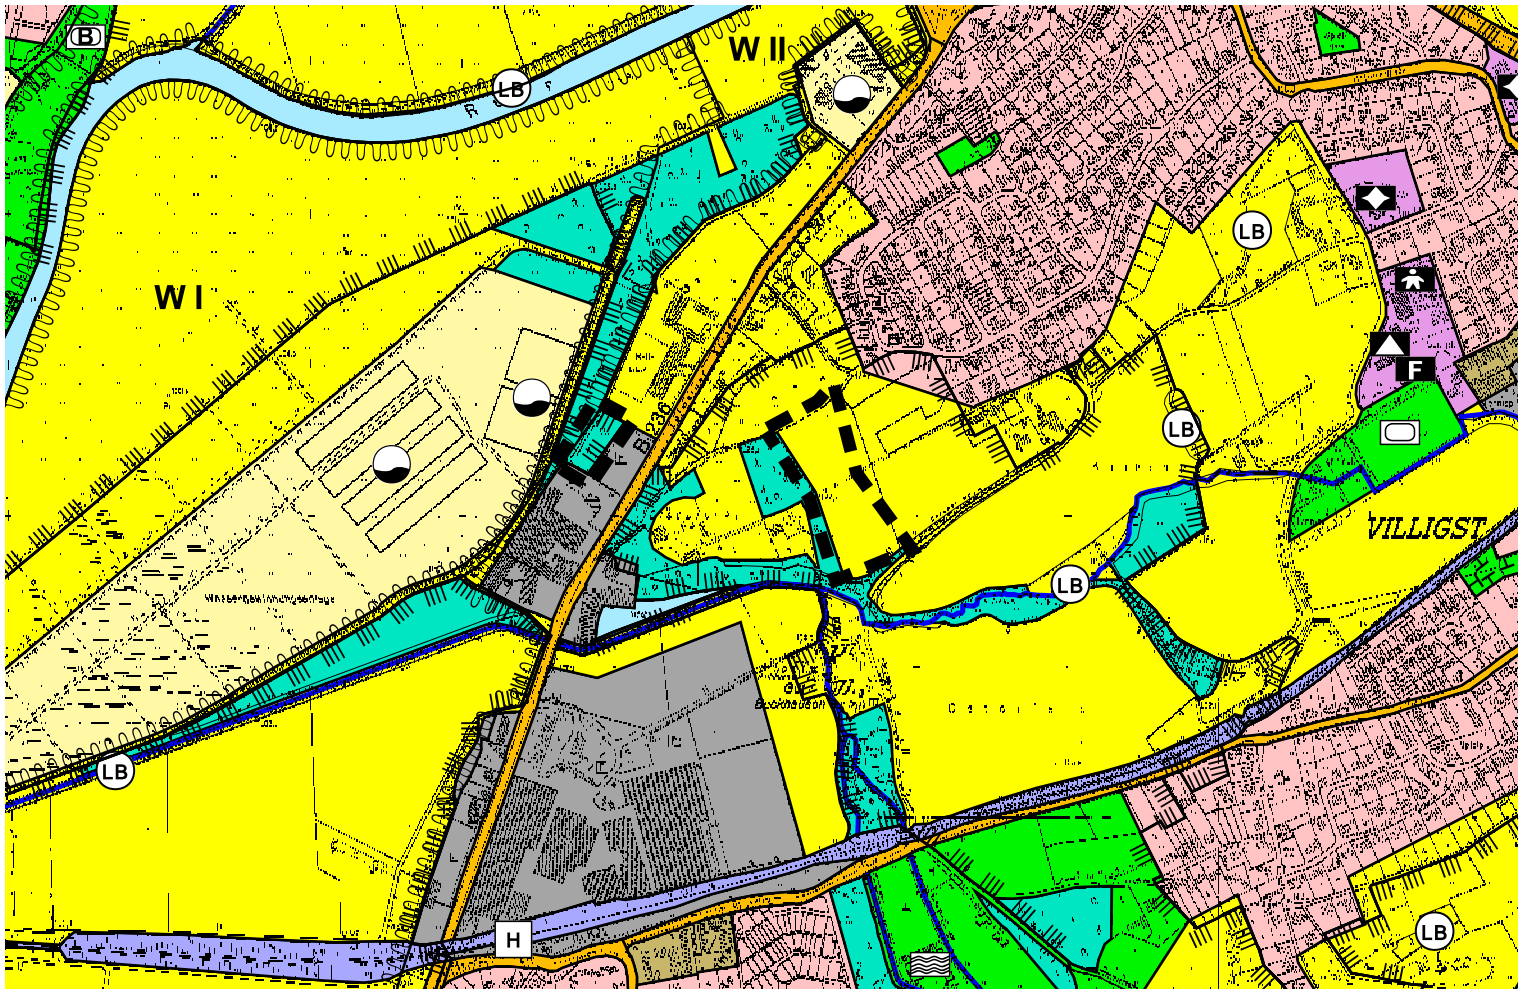

genehmigte Fassung

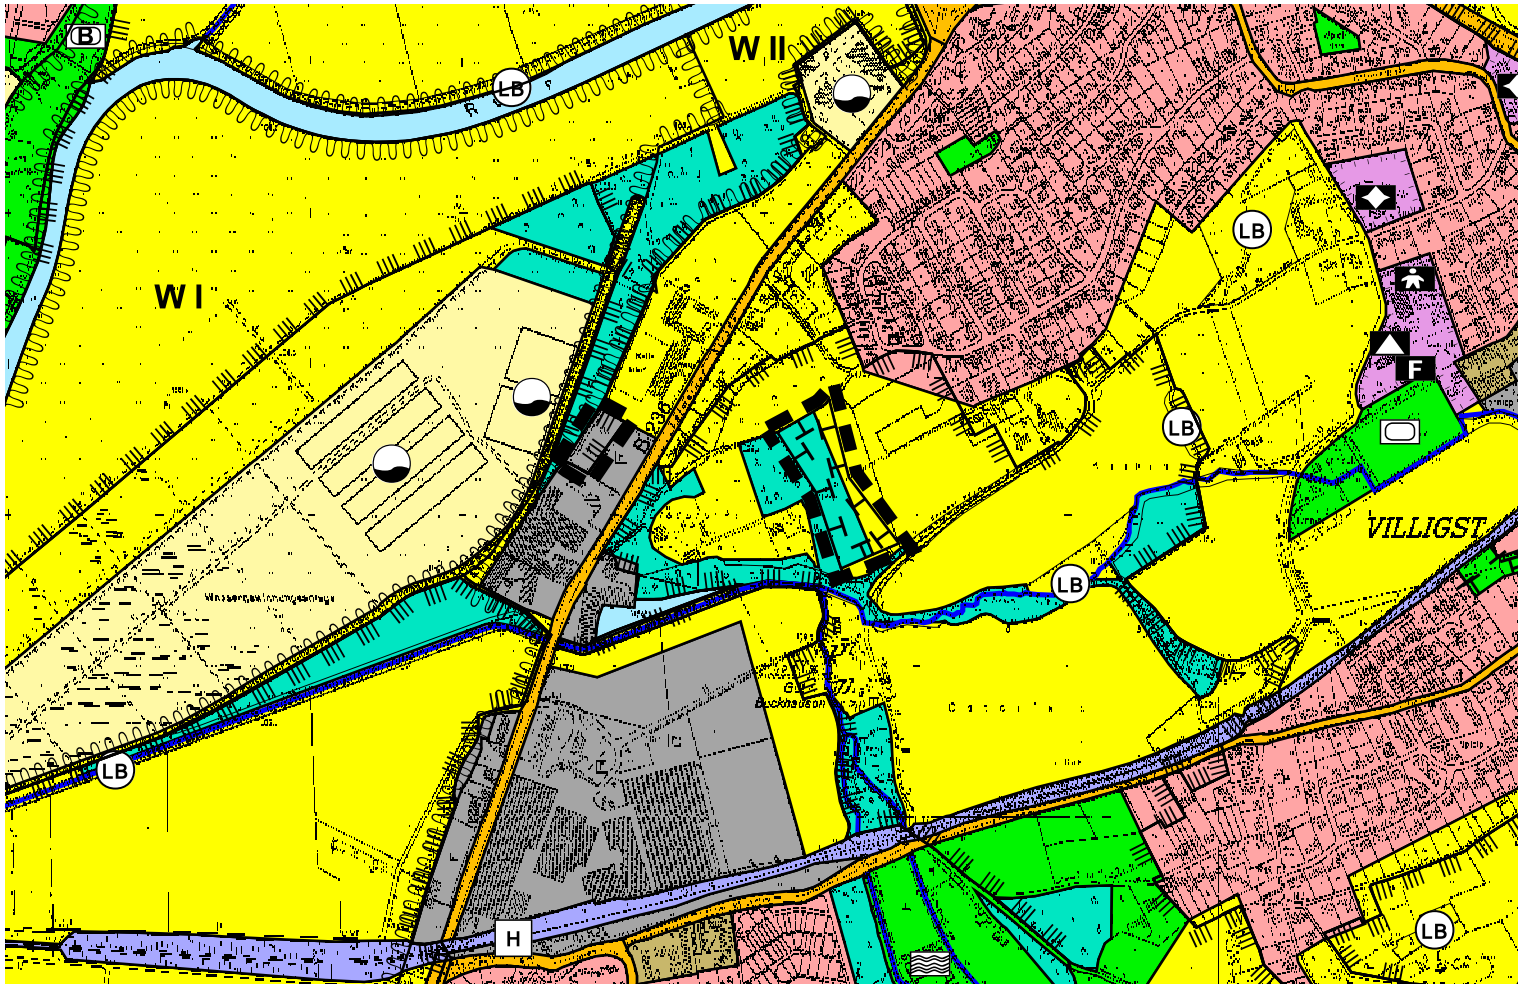

geänderte Fassung